LEGENDE

- Enrobé
- Enrobé coloré beige
- Beton bouchardé
- Beton balayé
- Mélange terre pierre
- Stabilisé
- Calade entourage pied d'arbres existants
- Espaces-verts
- Mur
- Bande podotactile
- Poteiet
- Banc et bain de soleil
- Arceau vélo
- Corbeille
- Garde-corps
- Barrière de protection voie verte
- Voliige acier galvanisée - vue 10cm (Siquare uniquement)
- Arbres projet

Maîtrise d'ouvrage

Bandol

Ville de Bandol
Hôtel de ville - Place de la liberté 83150 BANDOL

REQUALIFICATION DU BORD DE MER

Plan des aménagements projetés

Maîtrise d'oeuvre		**Coordinateur SPS**
SYSTRA ARCHITECTURE & PAYSAGE 4 PLACE CAMBRA 13100 AIX EN PROVENCE		
Maîtrise d'oeuvre		**Bureau de contrôle**
SYSTRA INGENIERIE 4 PLACE CAMBRA 13100 AIX EN PROVENCE		

Indice	Date	Etabli	Verifie	Approuvé	Modifications
A	20/06/2022	MB	RP	BM	Premiere édition
B	17/03/2023	MB	RP	BM	Mise à jour

IDENTIFICATION DU DOCUMENT

PHASE : **DCE**	N° PIECE : **03**	Ech. : **1/200**	**B**

COUPE AA 1/50 x 1/100

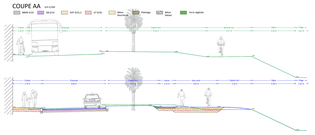

COUPE BB 1/50 x 1/100

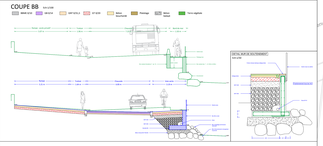

COUPE CC 1/50 x 1/100

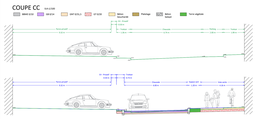

COUPE DD 1/50 x 1/100

COUPE EE 1/50 x 1/100

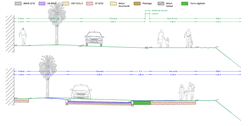
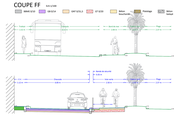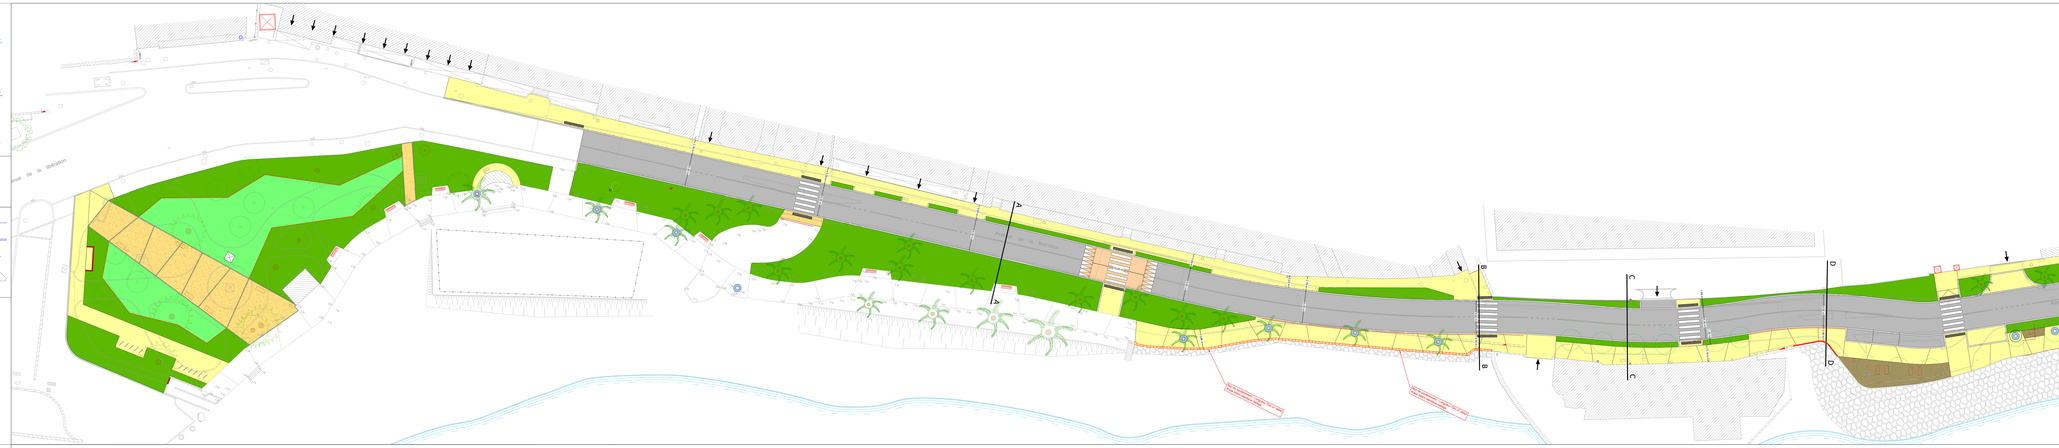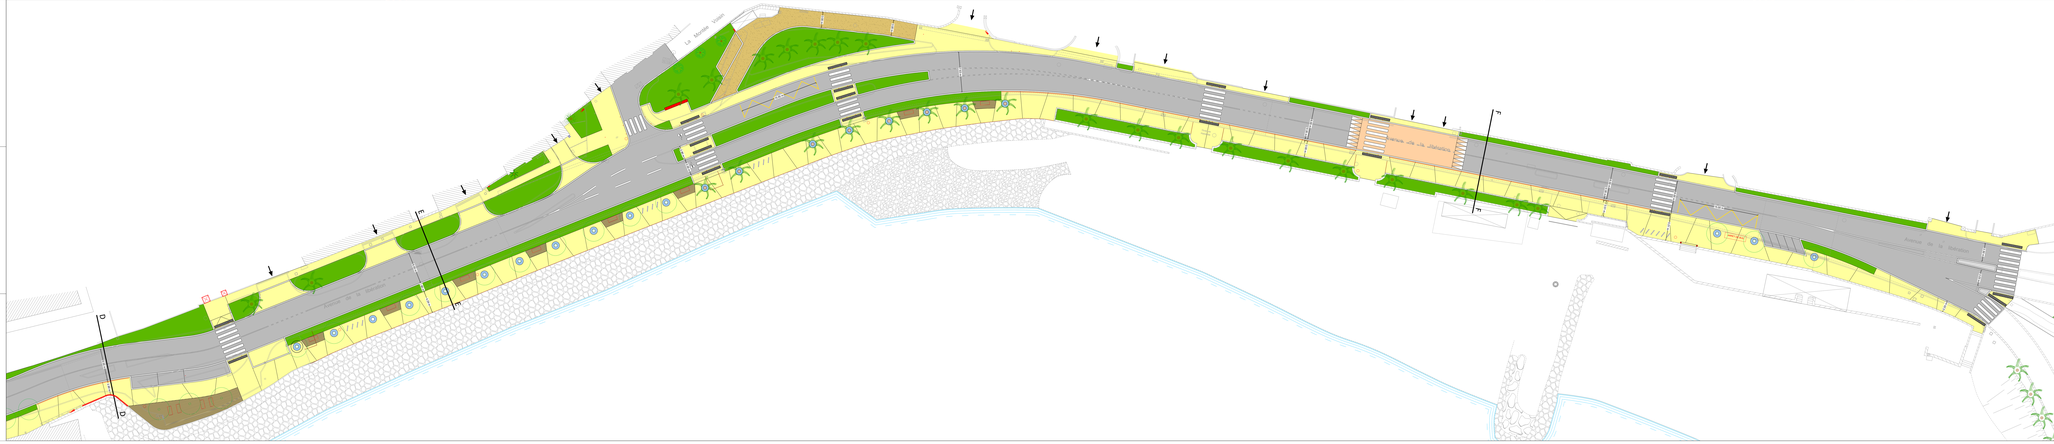
COUPE FF 1/50 x 1/100